

Monte Laa - Wiesenfläche “Dreieck”

Vorentwurf

GB*10, HG, GM - 23.06.2015

Konzept

- **Offenheit und Weite der Wiesenfläche erhalten** (einzige nicht funktionalisierte und nicht eingezäunte Fläche mit Potential zur freien Interpretierbarkeit)
- **Naturnahe Wirkung der Wiesenfläche erhalten** durch subtile gestalterische Eingriffe
- **Rückeroberung der Fläche** durch gezielte Veränderung in der Topografie (ebene Wiesenfläche mit drainagiertem Strapazierrasen)
- **Rückeroberung der Fläche** durch gezielte Zurücknahme von Sträuchern entlang des bestehenden Trampelpfades
- **Pflegekonzept durch regelmäßige Mahd**
- **Gezielte Sitz- und Aufenthaltsbereiche** die eine erkennbare (durch Farbe) Strukturierung der Fläche in zwei Bereiche ermöglichen
- **Rückeroberung der Fläche** durch prozessorientierten Ansatz (Bsp.: Bau der Sitzmöbel mit Jugendlichen, Malaktionen, etc.)
- **Identifikation durch gemeinsame Aktionen und Feste**
- **Freundliche Botschaften für NutzerInnen** (Hinweis, dass Hunde an der Leine zu führen sind, darauf hingewiesen wird, dass ebene Rasenfläche und Sitzbereiche von Hundekot rein zu halten sind, etc.)



Vorentwurf
Monte Laa - Wiesenfläche "Dreieck"


GB*10, HG, GM - 23.06.2015


Grundriss

M 1:250

Plangröße A2

Kartengrundlage Quelle: Stadt Wien - ViennaGIS

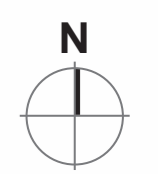

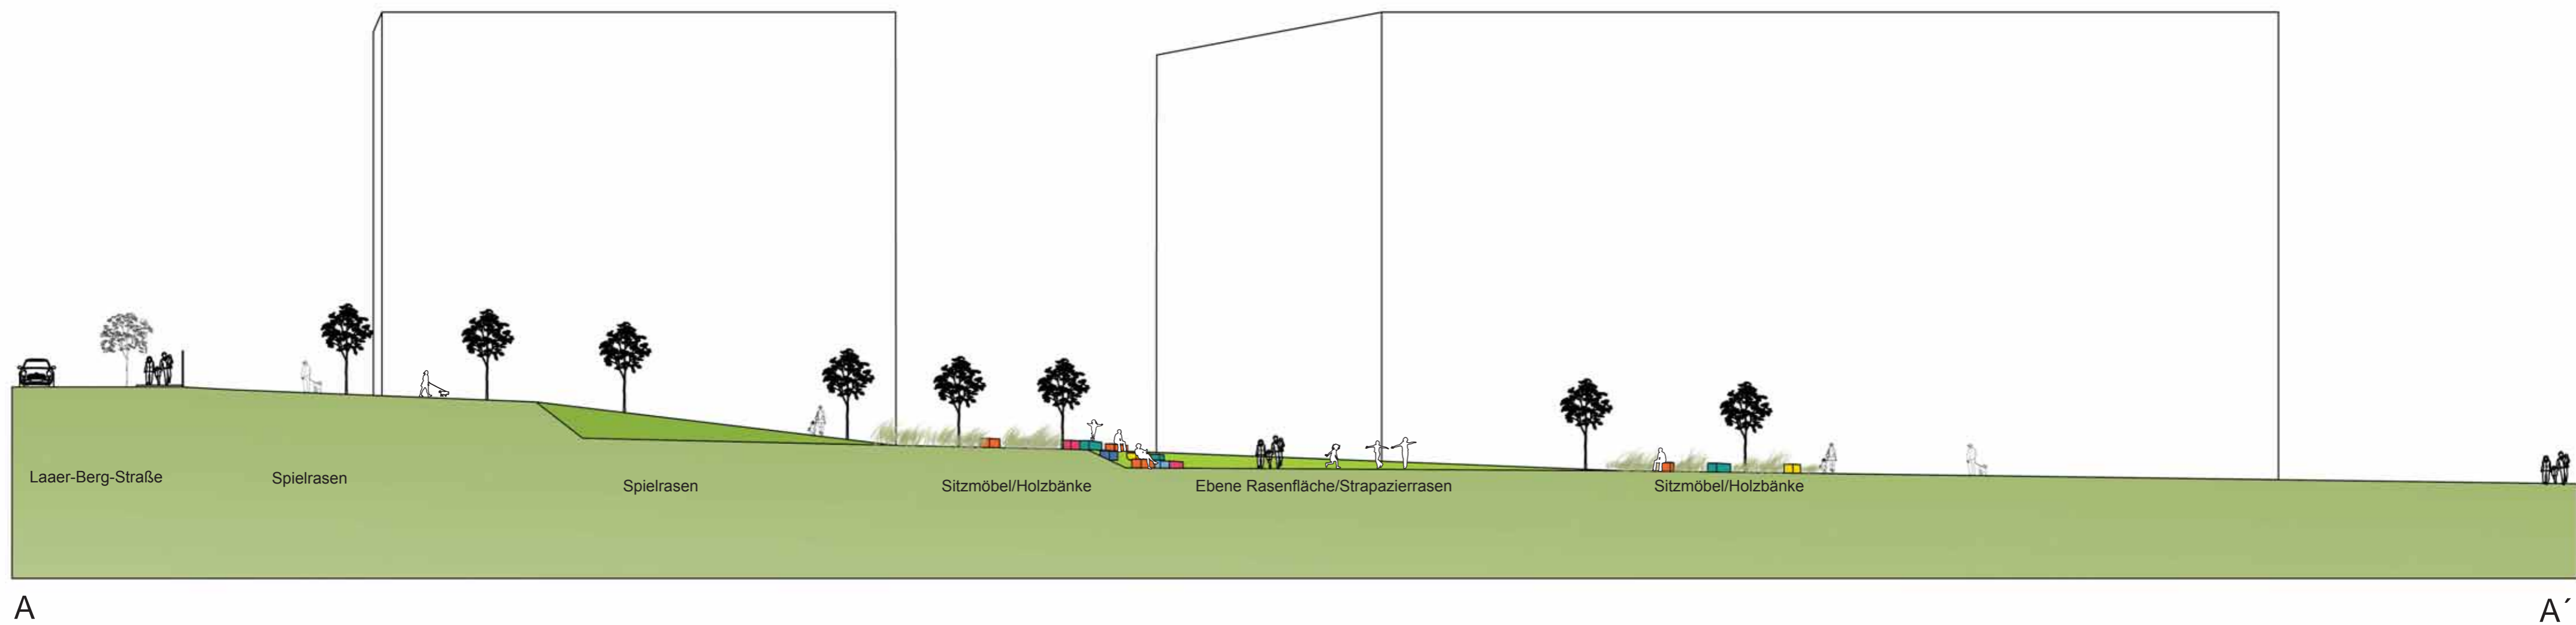

Vorentwurf
 Monte Laa - Wiesenfläche "Dreieck"

GB*10, HG, GM - 23.06.2015

Schnittansicht A-A'

M 1:250

Plangröße A2

Kartengrundlage Quelle: Stadt Wien - ViennaGIS



Spielrasen,
regelmäßige Mahd

Wiese,
etwa drei mal pro Jahr gemäht

Ebene Rasenfläche/Strapazierrasen,
drainagiert, regelmäßig gemäht

Baum versetzt

Pufferzonen,
höhere Wiesenpartien,
Sitzmöbel

Sträucher jährlich zurücknehmen

Raumkonzept
Differenzierung der Mahd

GB*10, HG, GM - 23.06.2015

M 1:250
Plangröße A2
Kartengrundlage Quelle: Stadt Wien - ViennaGIS

